


Notez que la disposition finale des kiosques peut différer de celle présentée ici.
Ces plans ne sont là que pour donner une idée approximative de l'emplacement des
exposants.

D

Aréna Réjean Houle

175' x 80'

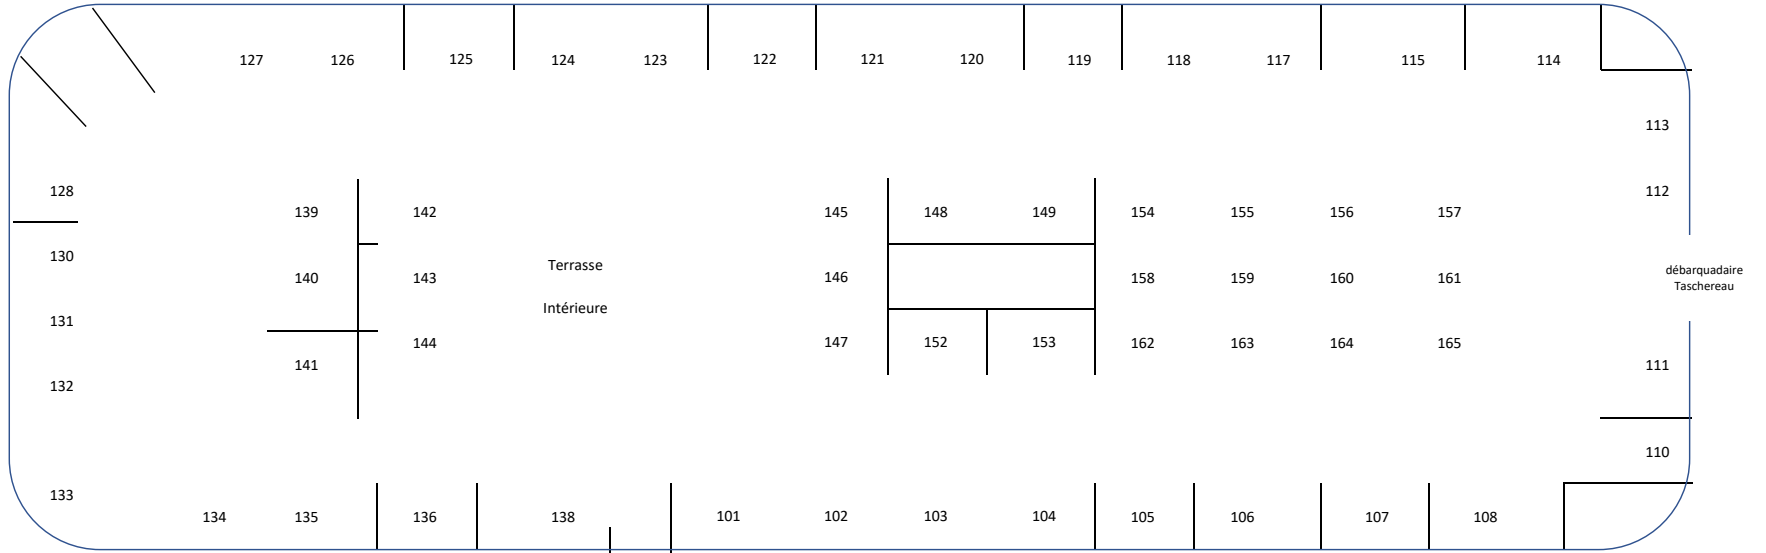

Aréna Jacques Laperrrière

Parc canin

